


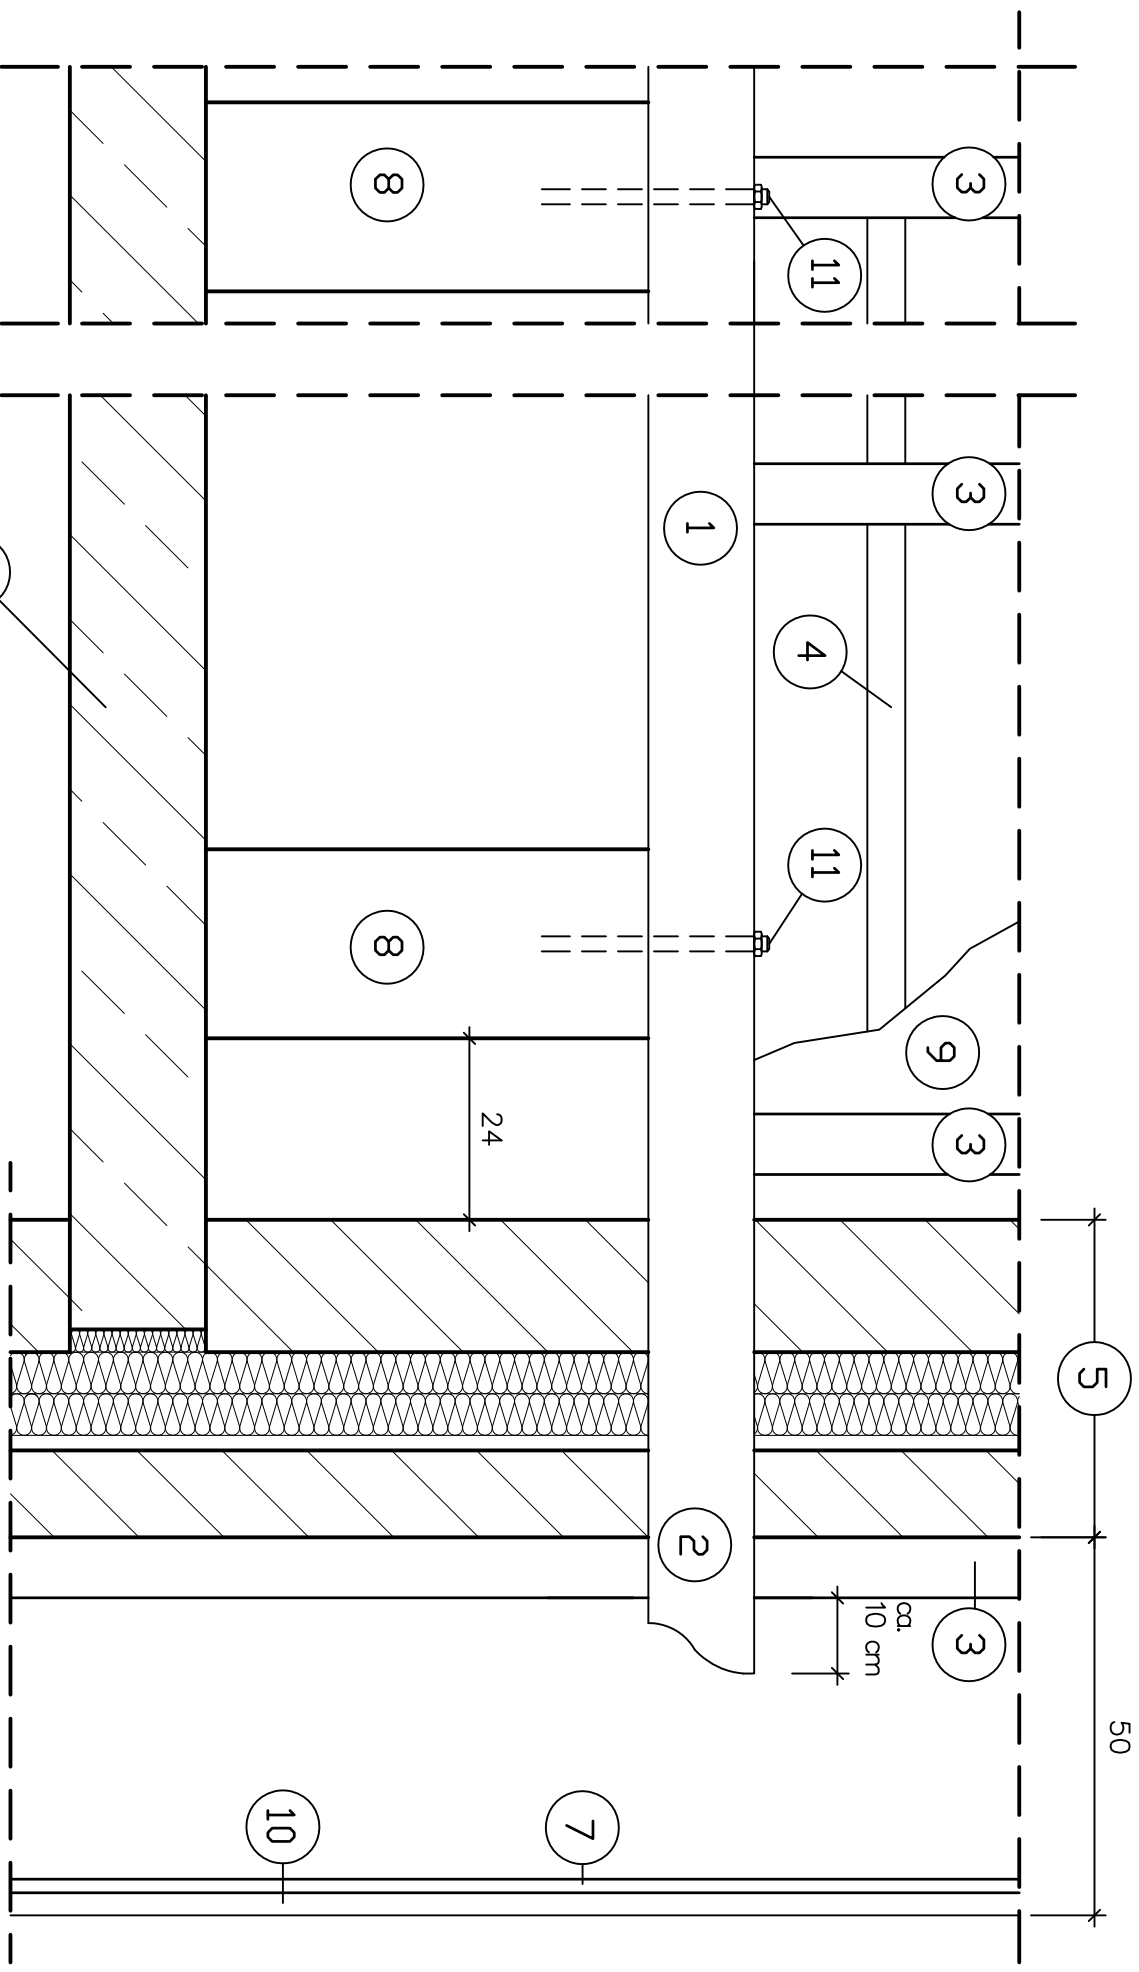

BAUHERR:

Einsparrendachüberstand ca. 50 cm (2-schaliges Mauerwerk)

geđ.: pw, 31.05.2007

geđ.: et, 11.03.2011

geđ.: et, 20.03.2012

M 1 : 10

DETAIL 402.1

01.11.2006, pw

Regeldetail 402.1

- ① — Fußfette: konstruktive Höhe 14,0 cm durchlaufend
- ② — Fußfettenkopf der durchlaufende Fußfette (Ausführung Rücksprache Bauleitung)
- ③ — Sparren gemäß Statik / EnEV
- ④ — Lattung gemäß Ausschreibung (d/b = 4/6 cm)
- ⑤ — Zweischaliges Mauerwerk
- ⑥ — Stahlbetondecke gemäß Statik
- ⑦ — Stirnbrett
- ⑧ — Drempeaussteifung gemäß Statik (Höhen beachten)
- ⑨ — Diffusionsoffene Unterspannbahn
- ⑩ — Ortgangpfanne
- ⑪ — Bolzen gemäß Statik

Einsparrendachüberstand ca. 50 cm (2-schaliges Mauerwerk)		
geä.: pw, 31.05.2007 geä.: et, 11.03.2011 geä.: et, 20.03.2012	M 1 : 10	DETAIL 402.1
	01.11.2006, pw	